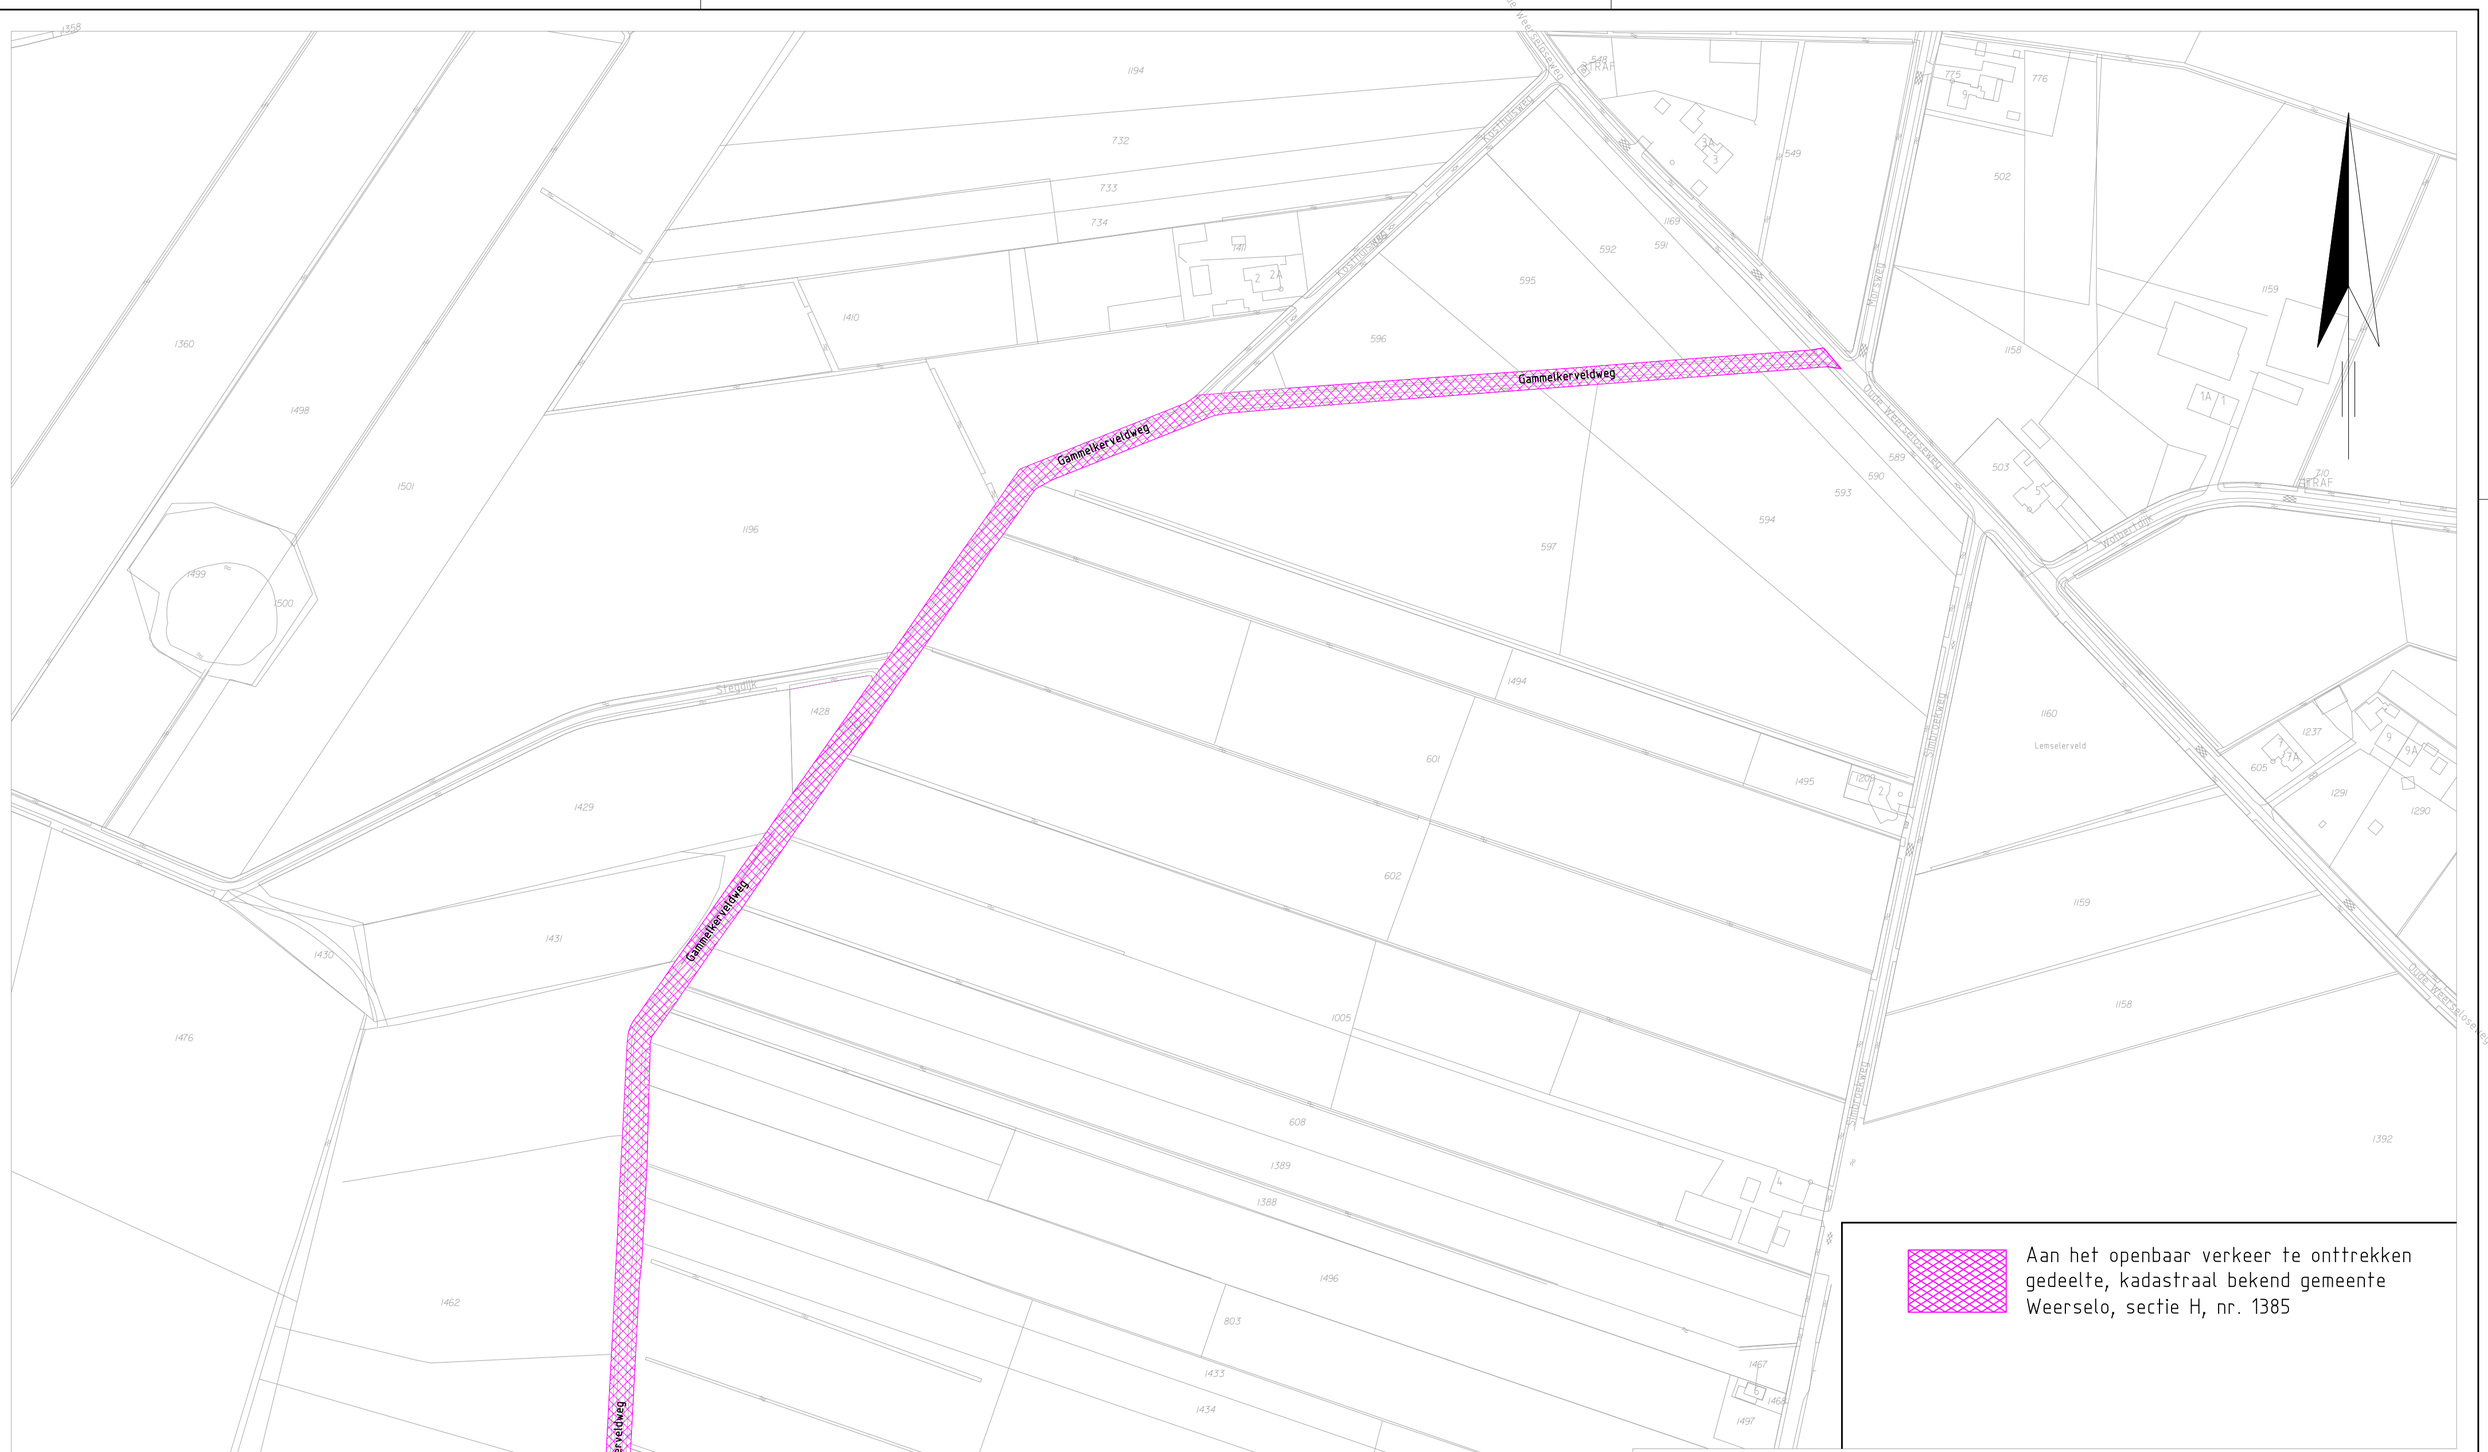

AAN DIT DOCUMENT KUNNEN GEEN RECHTEN ONTLEEND WORDEN

Gammelkerveldweg	A2 1 : 2000 0m 40m	Projectnummer:
Onttrekking aan het openbaar verkeer ten behoeve van de ruilverkaveling Saasveld - Gammelke	Datum: 11-08-2010	Tekeningnummer:
	Get. : RKO	
	Afdeling : OPRU	

gemeente Dinkelland

Gemeente Dinkelland
Postbus 11
7590 AA Denekamp
www.dinkelland.nl

H:\OpenbareRuimte\Algemeen\03_Weerselo\4_Beheer algemeen\Wegen\ontrekking Gammelkerveldweg en Hollinkweg\plot_962.dgn